


VENDIDA

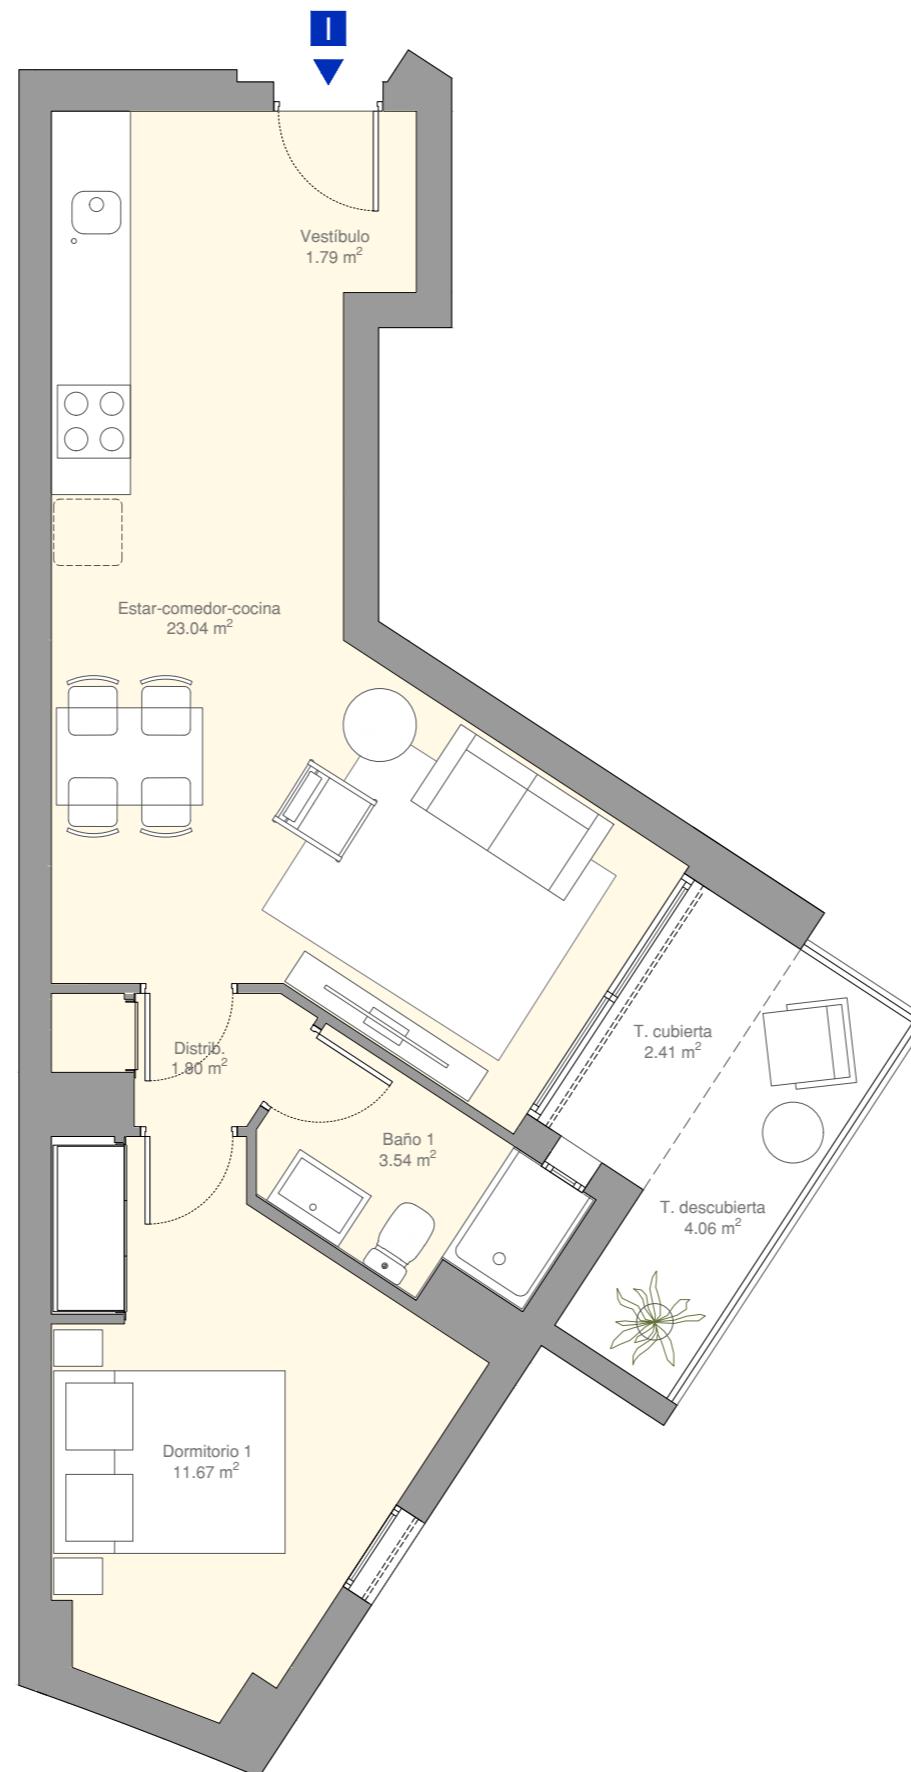

El presente plano e infografías son de carácter informativo y podrán experimentar variaciones necesarias por exigencias técnicas y/o jurídicas u ordenadas por organismos municipales. Todo el mobiliario, excepto el de cocina y baños, es meramente ilustrativo.


La superficie útil total es la suma de la superficie útil interior más las superficies útiles de las terrazas cubiertas y descubiertas, si las hubiera. La superficie construida es la superficie propia de la vivienda y terraza, incluyendo muros. Las superficies señaladas son aproximadas, pudiendo experimentar modificaciones durante la ejecución de las obras.

**EDIFICIO
PLAZA**

Planta 3 - Vivienda I

1 dormitorio

LOCALIZACIÓN

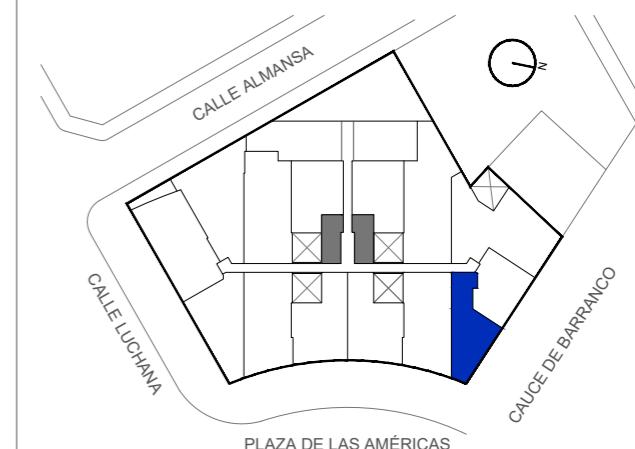

CUADRO DE SUPERFICIES

Superficie útil interior de vivienda	41.84 m ²
Superficie útil exterior	6.47 m ²
Superficie útil total	48.31 m ²
Superficie construida	57.39 m ²



Residencial Las Américas S.L.