



El presente plano e infografías son de carácter informativo y podrán experimentar variaciones necesarias por exigencias técnicas y/o jurídicas u ordenadas por organismos municipales. Todo el mobiliario, excepto el de cocina y baños, es meramente ilustrativo.
 La superficie útil total es la suma de la superficie útil interior más las superficies útiles de las terrazas cubiertas y descubiertas, si las hubiera. La superficie construida es la superficie propia de la vivienda y terraza, incluyendo muros, Las superficies señaladas son aproximadas, pudiendo experimentar modificaciones durante la ejecución de las obras.

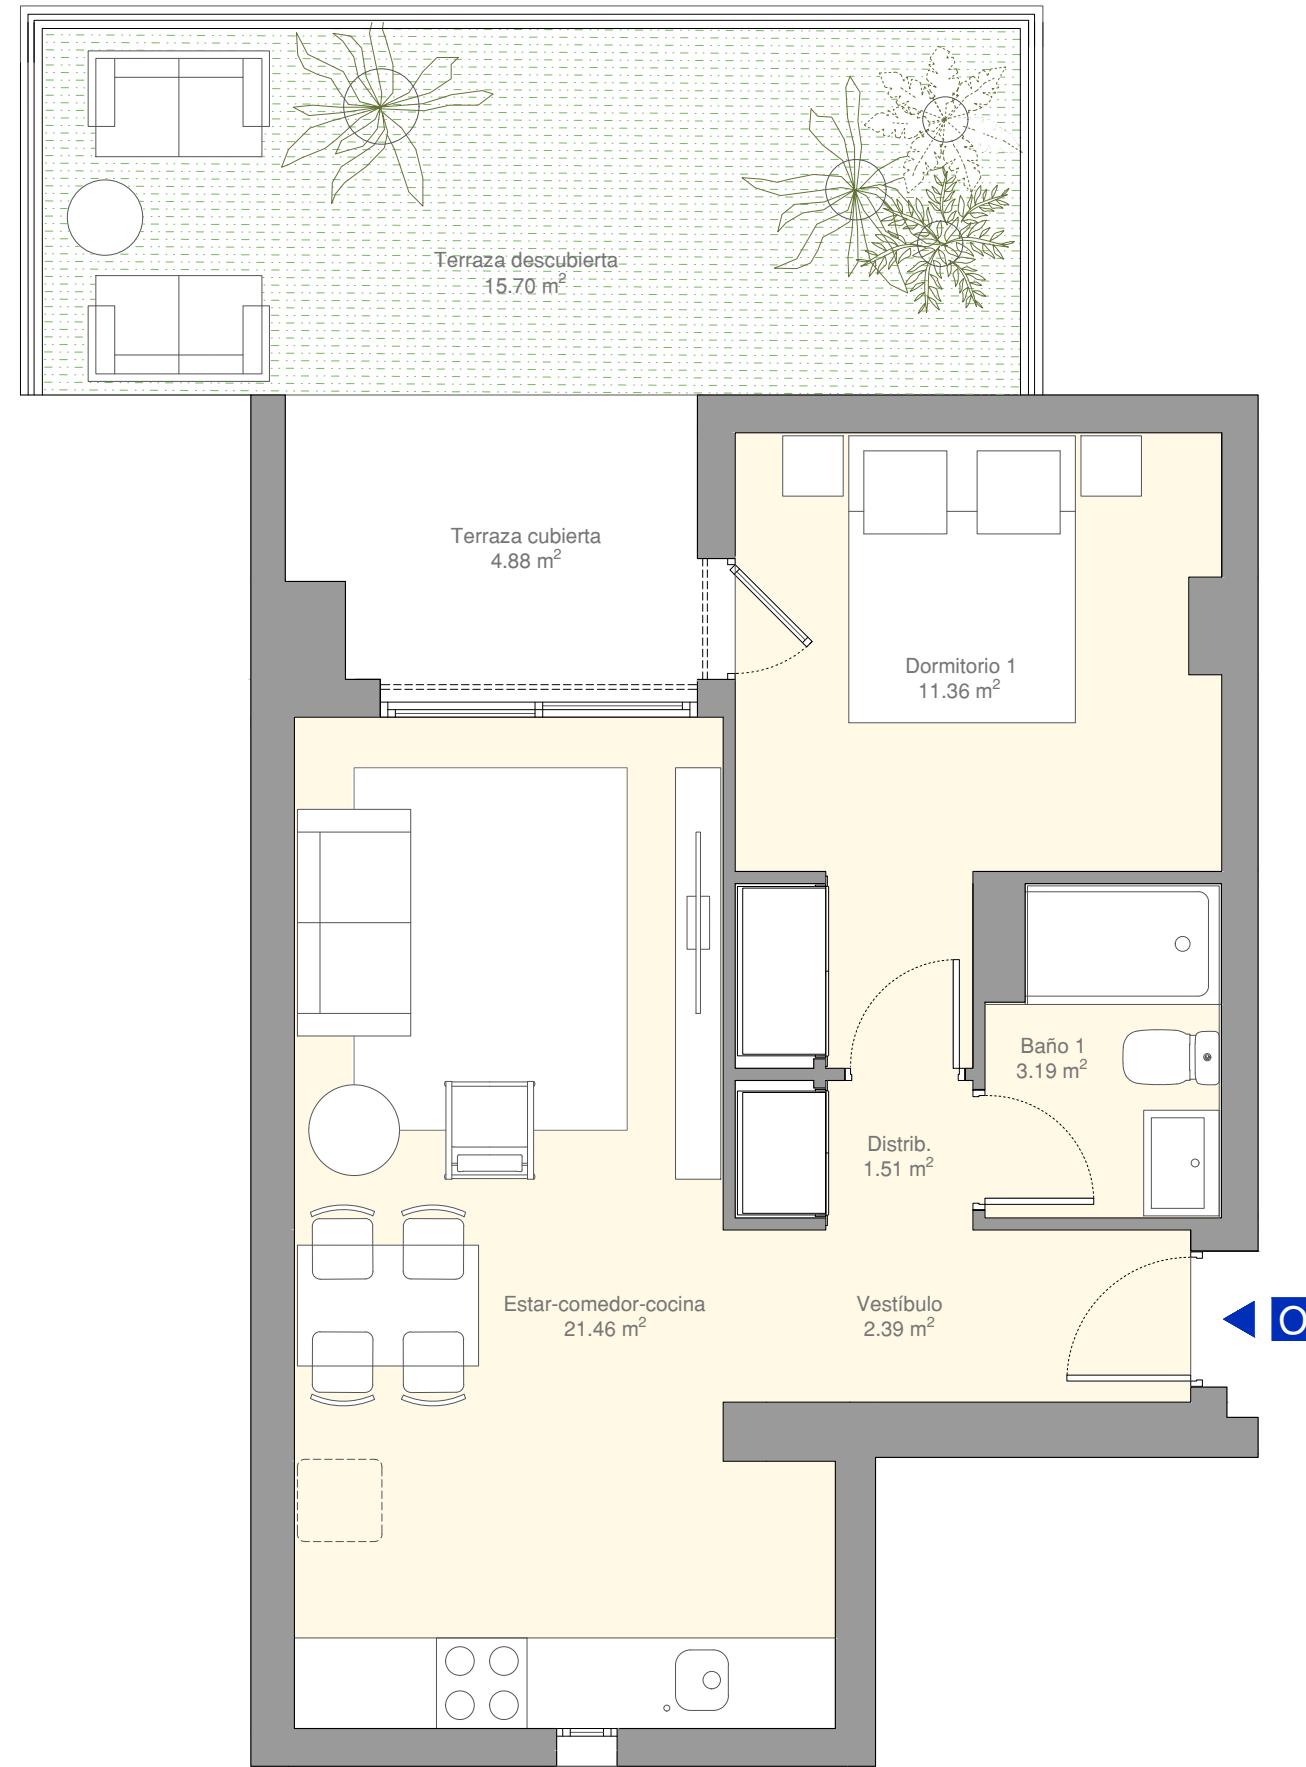

Planta 2 - Vivienda O

1 dormitorio

LOCALIZACIÓN

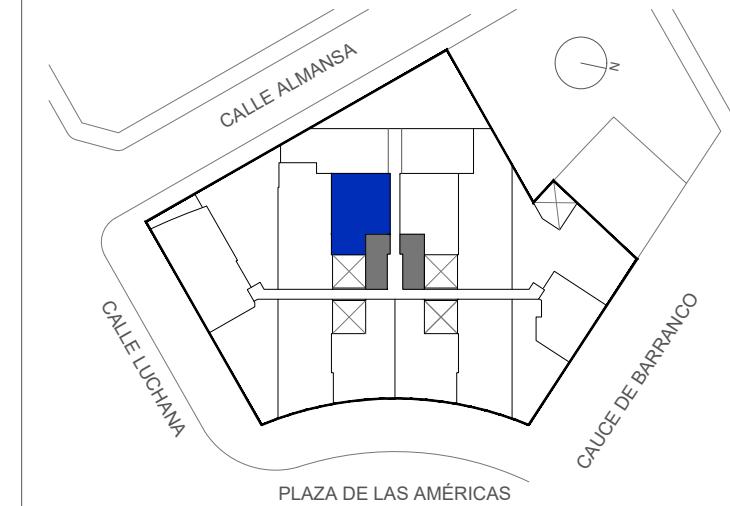

CUADRO DE SUPERFICIES

Superficie útil interior de vivienda	39.91 m ²
Superficie útil exterior	20.58 m ²
Superficie útil total	60.49 m ²
Superficie construida	68.99 m ²



Residencial Las Américas S.L.