



El presente plano e infografías son de carácter informativo y podrán experimentar variaciones necesarias por exigencias técnicas y/o jurídicas u ordenadas por organismos municipales. Todo el mobiliario, excepto el de cocina y baños, es meramente ilustrativo.  
 La superficie útil total es la suma de la superficie útil interior más las superficies útiles de las terrazas cubiertas y descubiertas, si las hubiera. La superficie construida es la superficie propia de la vivienda y terraza, incluyendo muros. Las superficies señaladas son aproximadas, pudiendo experimentar modificaciones durante la ejecución de las obras.

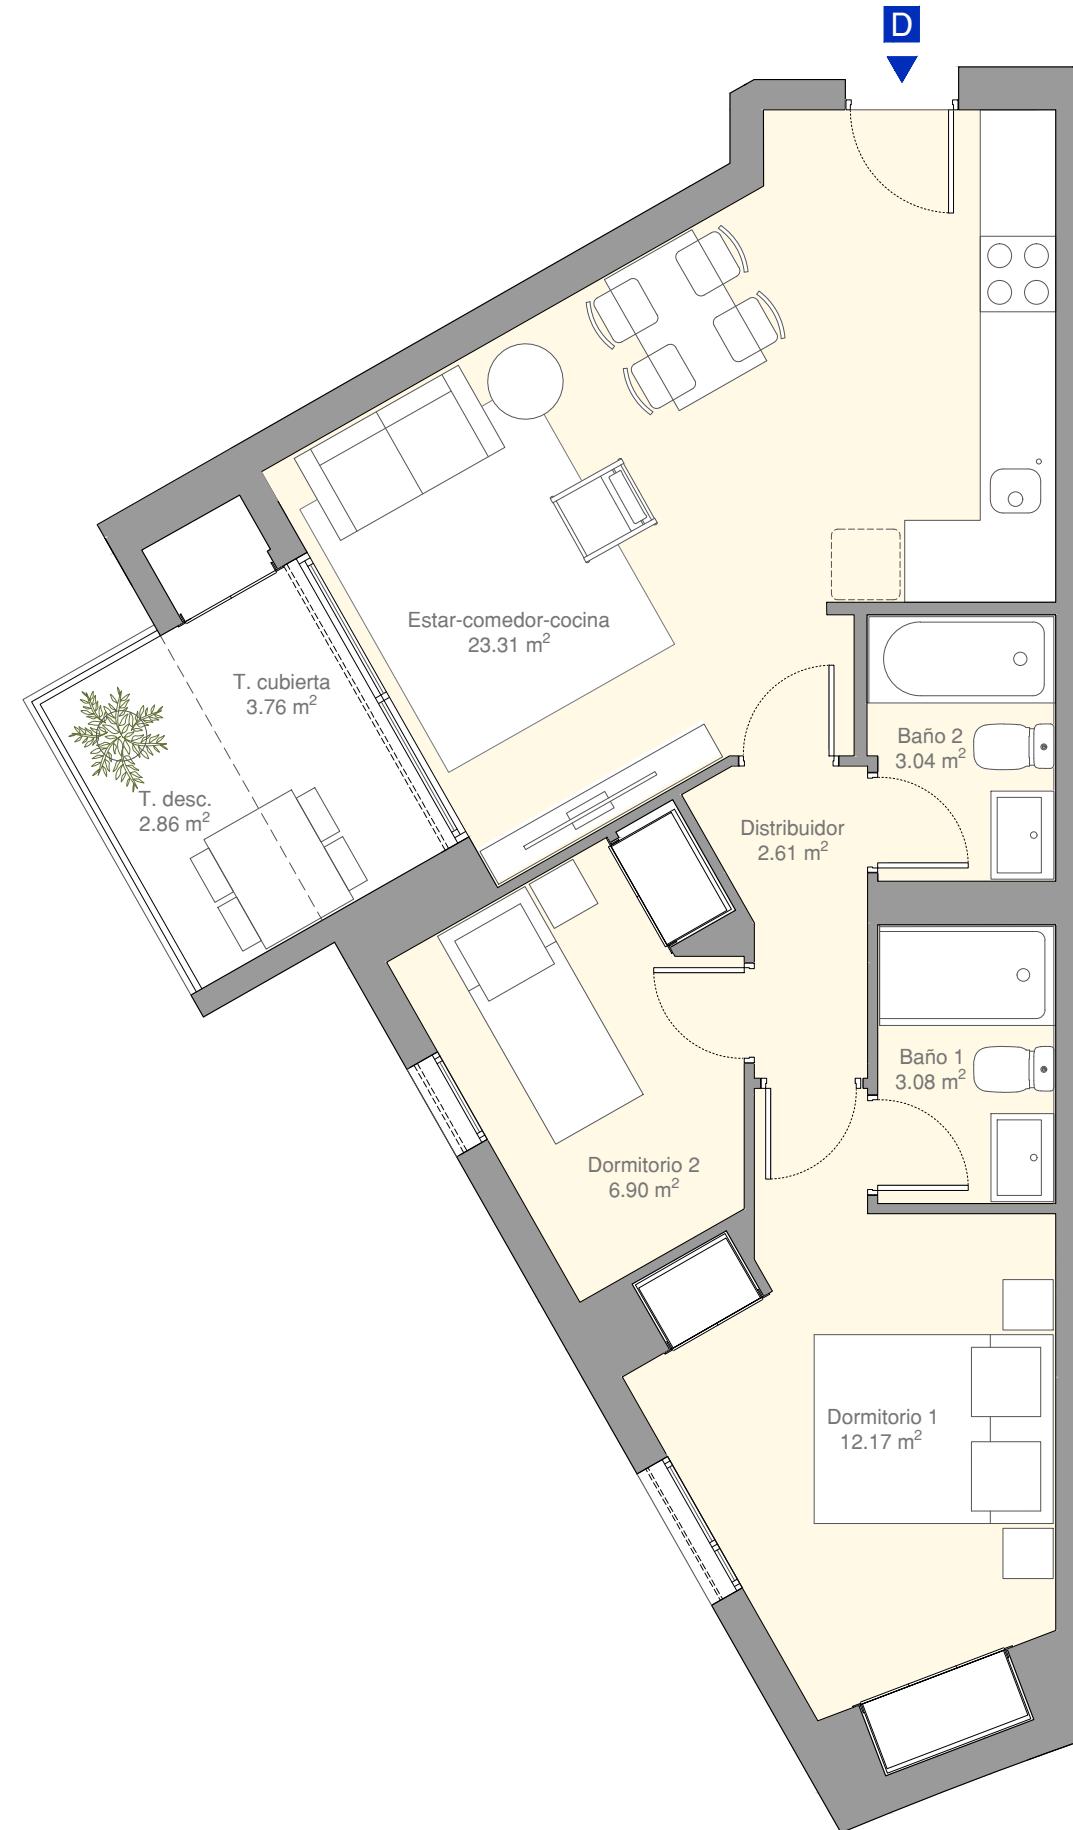

Planta 6 - Vivienda D

2 dormitorios

### LOCALIZACIÓN

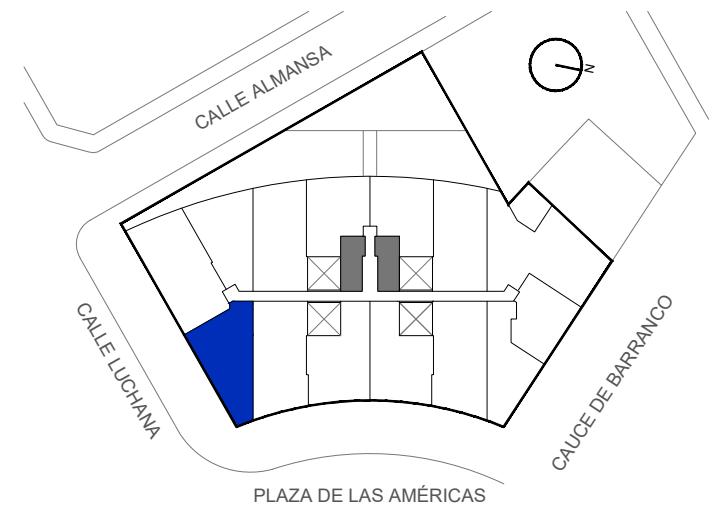

### CUADRO DE SUPERFICIES

Superficie útil interior de vivienda	51.11 m <sup>2</sup>
Superficie útil exterior	6.62 m <sup>2</sup>
Superficie útil total	57.73 m <sup>2</sup>
Superficie construida	68.69 m <sup>2</sup>



Residencial Las Américas S.L.