



El presente plano e infografías son de carácter informativo y podrán experimentar variaciones necesarias por exigencias técnicas y/o jurídicas u ordenadas por organismos municipales. Todo el mobiliario, excepto el de cocina y baños, es meramente ilustrativo.
 La superficie útil total es la suma de la superficie útil interior más las superficies útiles de las terrazas cubiertas y descubiertas, si las hubiera. La superficie construida es la superficie propia de la vivienda y terraza, incluyendo muros, Las superficies señaladas son aproximadas, pudiendo experimentar modificaciones durante la ejecución de las obras.

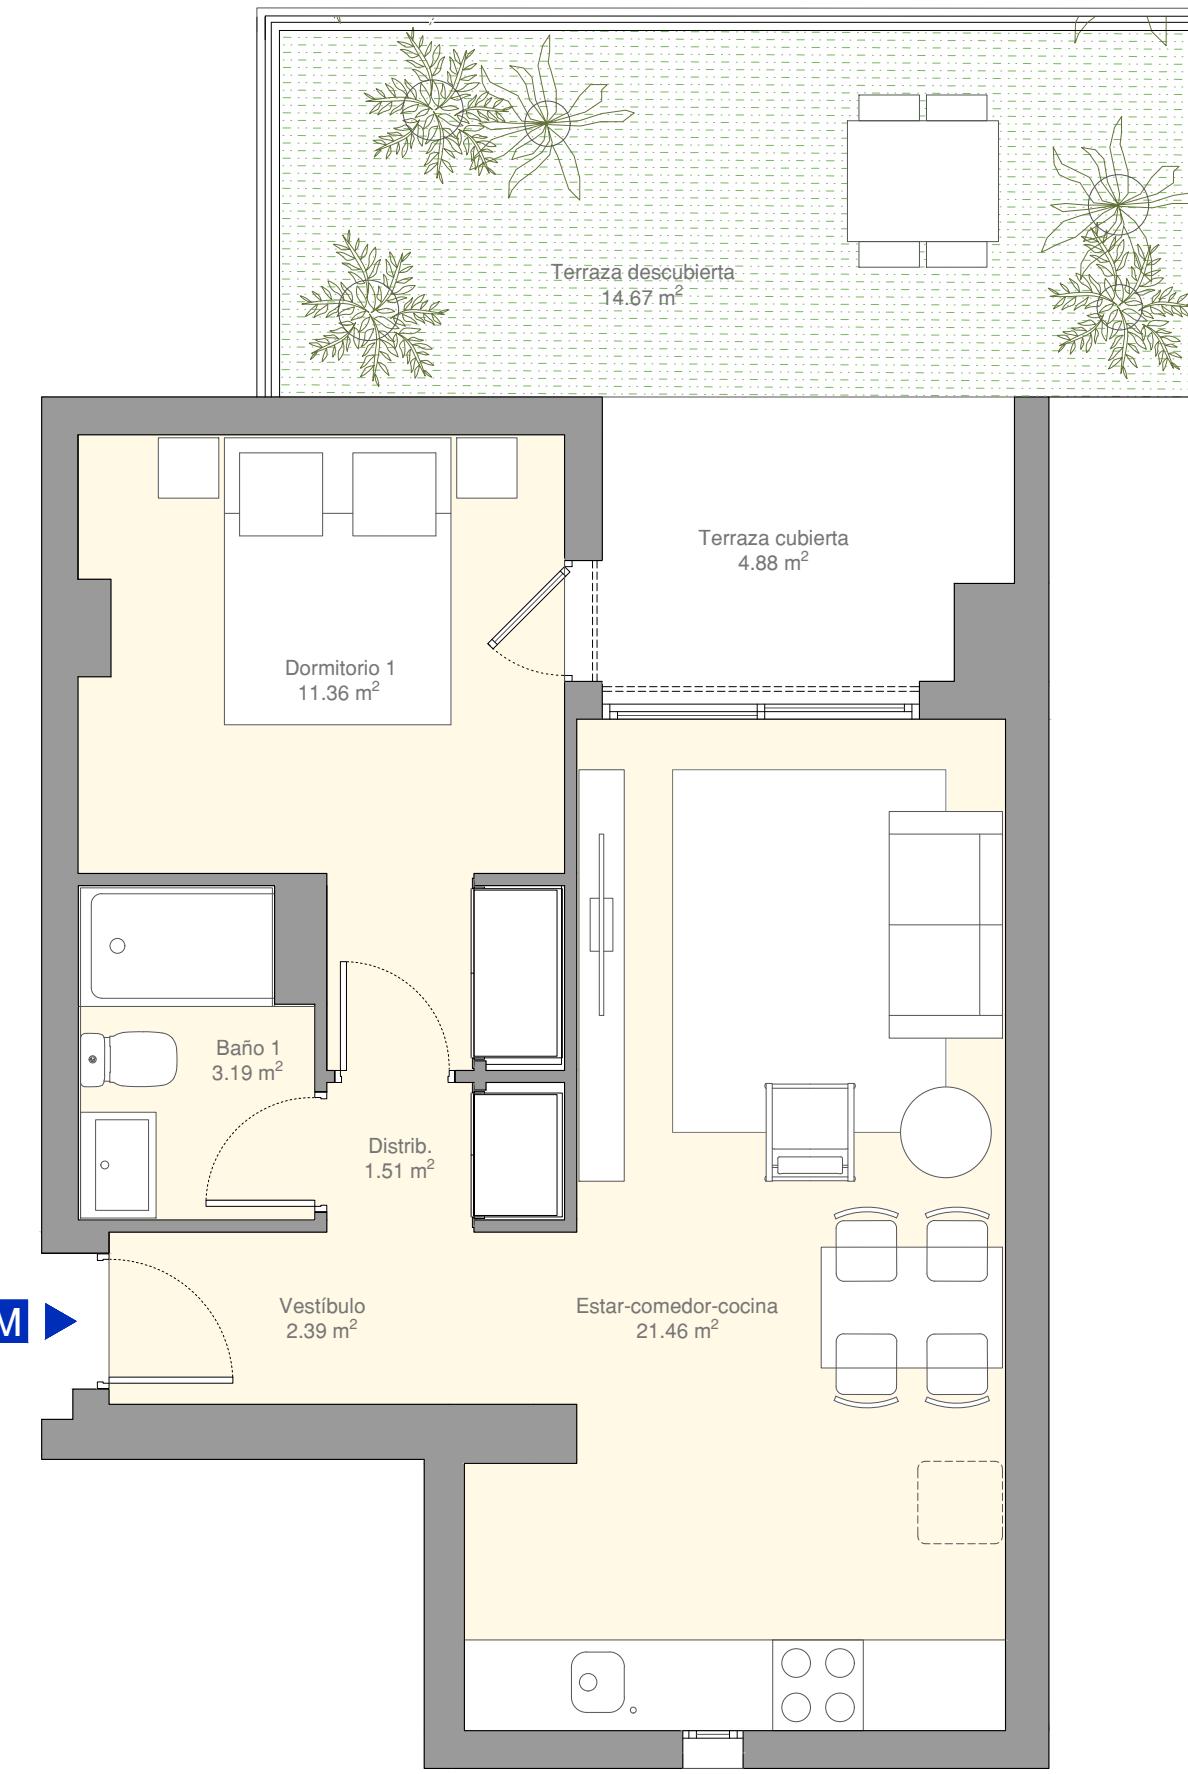

Planta 2 - Vivienda M

1 dormitorio

LOCALIZACIÓN

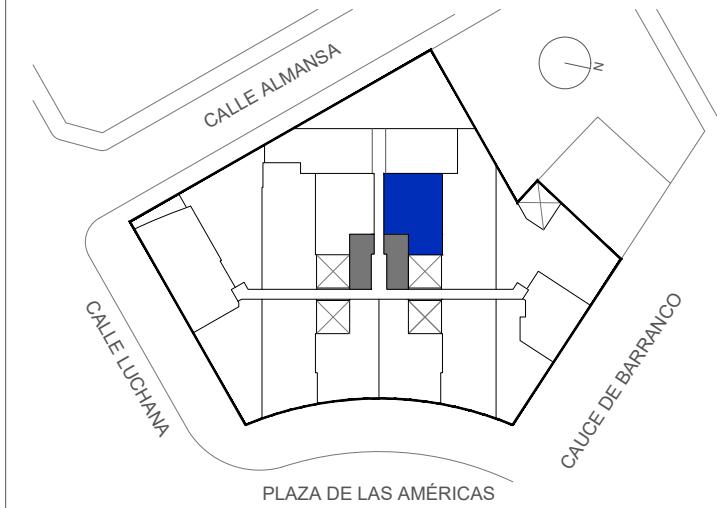

CUADRO DE SUPERFICIES

| | |
|--------------------------------------|----------------------|
| Superficie útil interior de vivienda | 39.91 m ² |
| Superficie útil exterior | 19.55 m ² |
| Superficie útil total | 59.46 m ² |
| Superficie construida | 67.92 m ² |



Residencial Las Américas S.L.