



El presente plano e infografías son de carácter informativo y podrán experimentar variaciones necesarias por exigencias técnicas y/o jurídicas u ordenadas por organismos municipales. Todo el mobiliario, excepto el de cocina y baños, es meramente ilustrativo. La superficie útil total es la suma de la superficie útil interior más las superficies útiles de las terrazas cubiertas y descubiertas, si las hubiera. La superficie construida es la superficie propia de la vivienda y terraza, incluyendo muros. Las superficies señaladas son aproximadas, pudiendo experimentar modificaciones durante la ejecución de las obras.

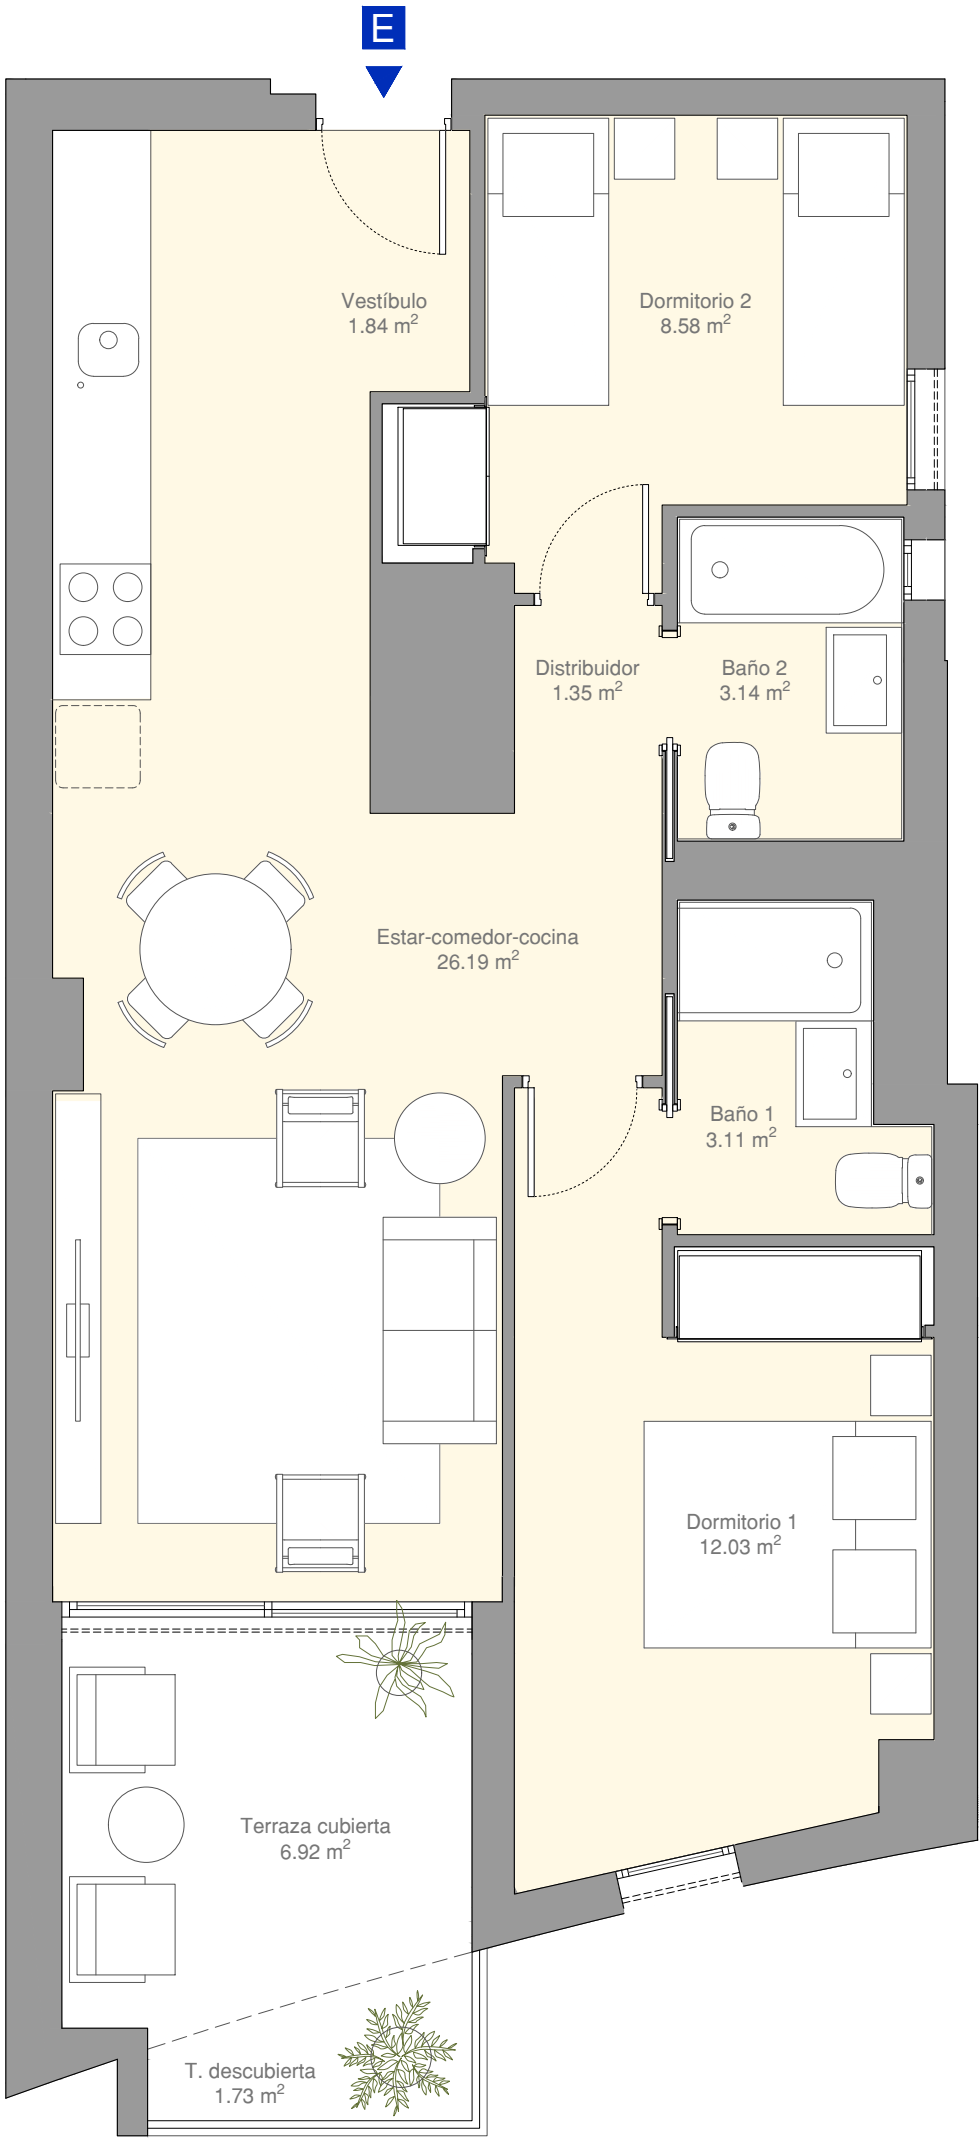

# EDIFICIO PLAZA

Planta 6 - Vivienda E  
2 dormitorios

## LOCALIZACIÓN

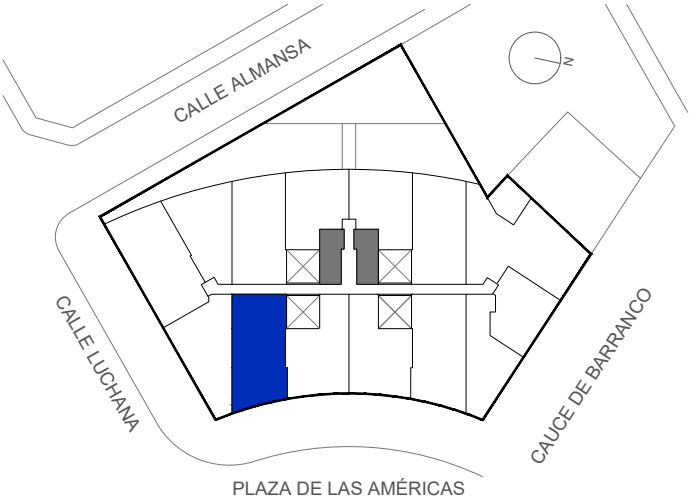

## CUADRO DE SUPERFICIES

|                                      |                      |
|--------------------------------------|----------------------|
| Superficie útil interior de vivienda | 56.24 m <sup>2</sup> |
| Superficie útil exterior             | 8.65 m <sup>2</sup>  |
| Superficie útil total                | 64.89 m <sup>2</sup> |
| Superficie construida                | 76.14 m <sup>2</sup> |



Residencial Las Américas S.L.