



El presente plano e infografías son de carácter informativo y podrán experimentar variaciones necesarias por exigencias técnicas y/o jurídicas u ordenadas por organismos municipales. Todo el mobiliario, excepto el de cocina y baños, es meramente ilustrativo. La superficie útil total es la suma de la superficie útil interior más las superficies útiles de las terrazas cubiertas y descubiertas, si las hubiera. La superficie construida es la superficie propia de la vivienda y terraza, incluyendo muros. Las superficies señaladas son aproximadas, pudiendo experimentar modificaciones durante la ejecución de las obras.

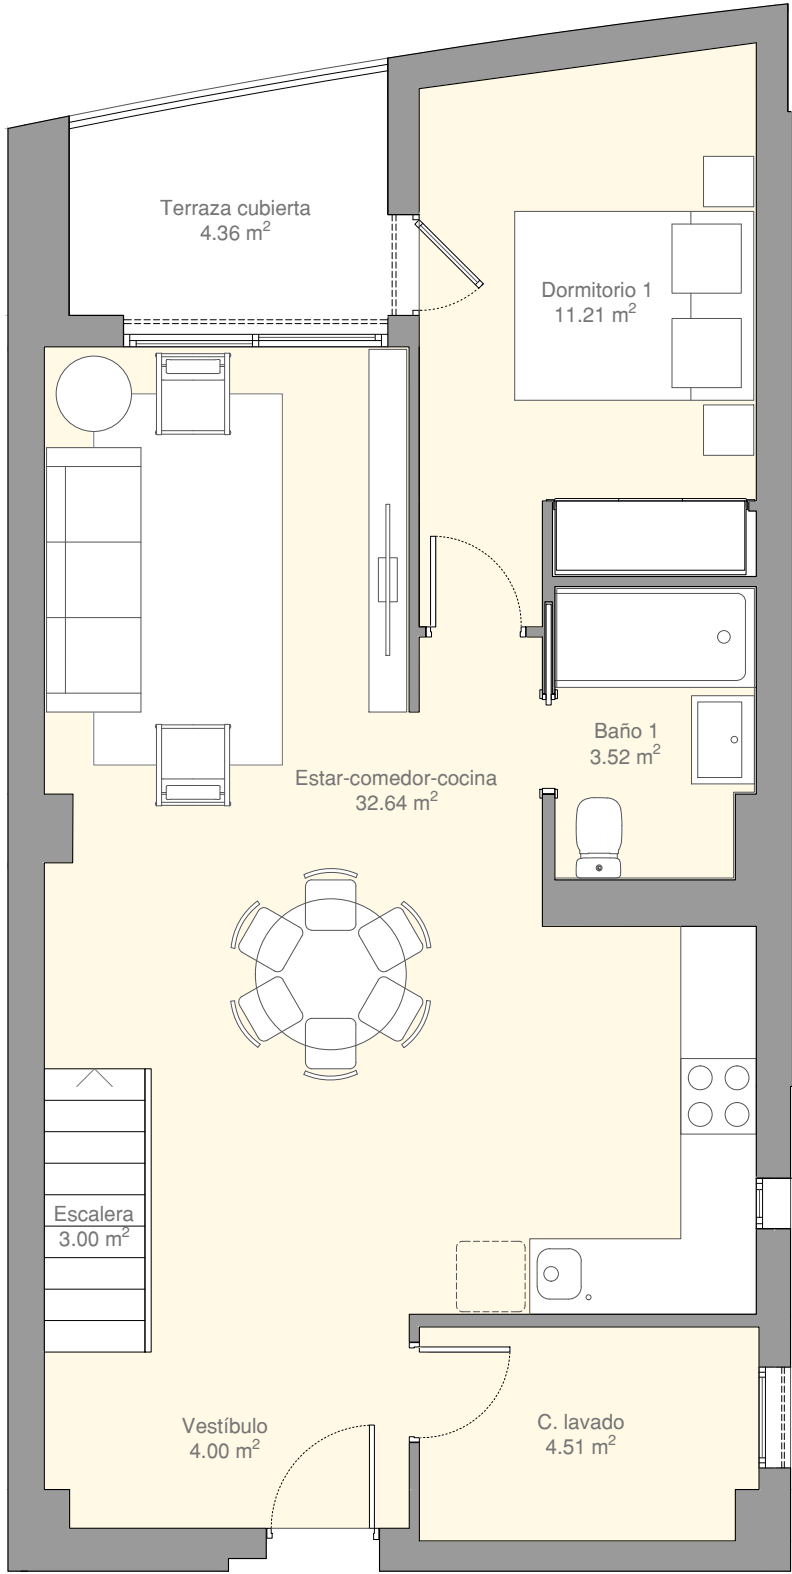


A

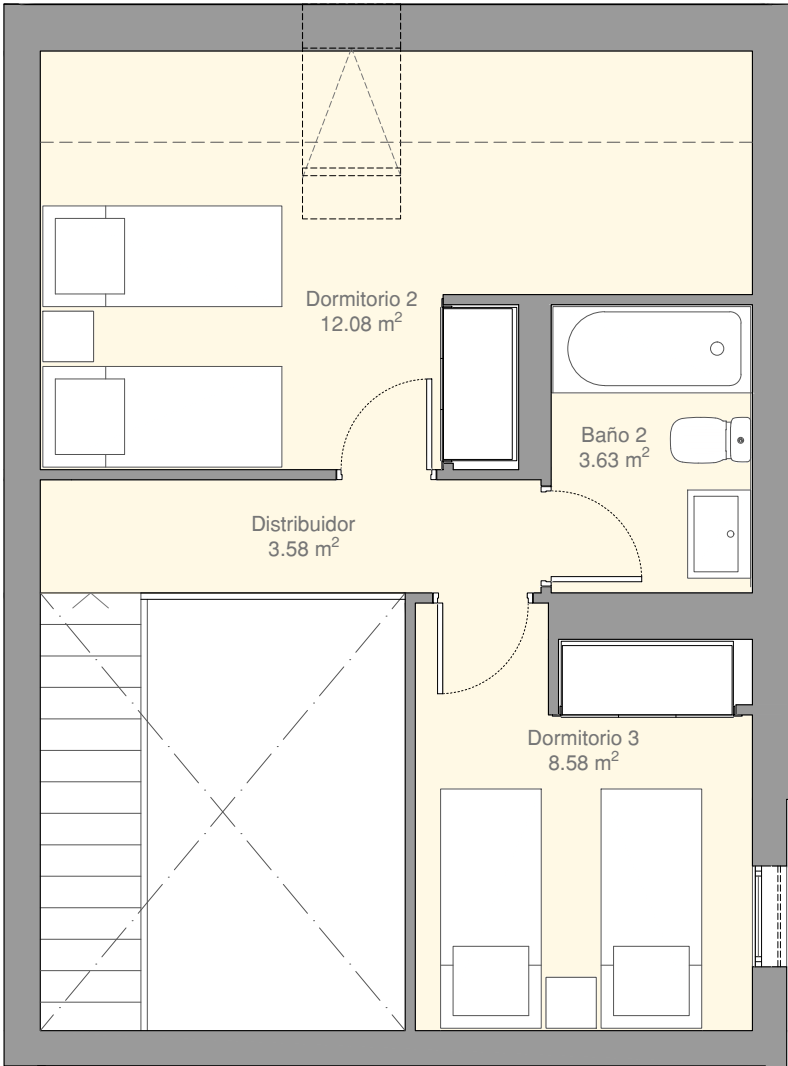

EDIFICIO PLAZA

Planta 7 - Vivienda A
3 dormitorios

LOCALIZACIÓN

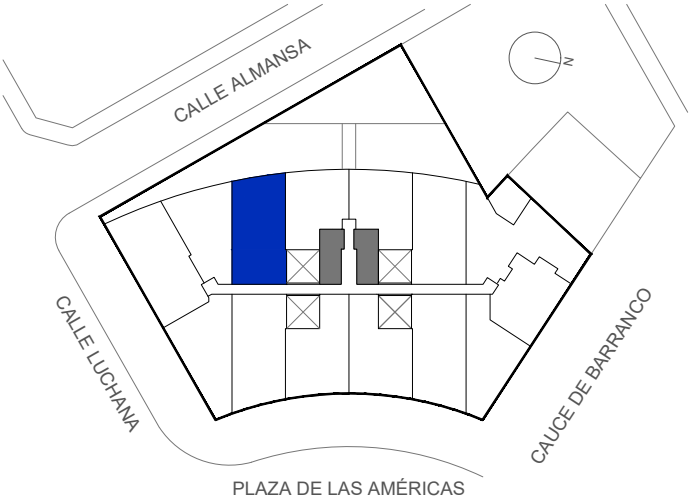

CUADRO DE SUPERFICIES

Superficie útil interior de vivienda	86.75 m²
Superficie útil exterior	4.36 m²
Superficie útil total	91.11 m²
Superficie construida	105.29 m²



Residencial Las Américas S.L.